




casa en el sur.com

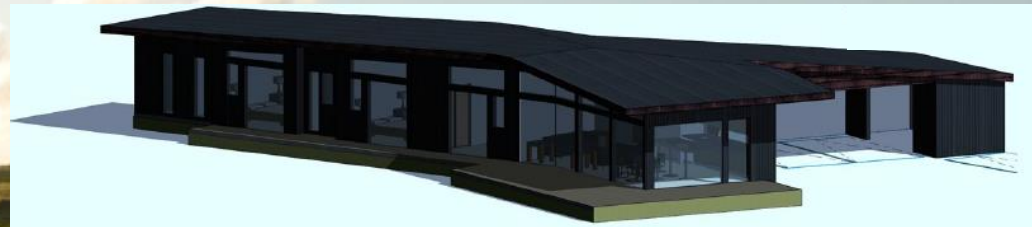

Ficha Inmobiliaria


Casa Diego Sándor 122



casa en el sur .com

Casa DS 122

- 3 dormitorios
- 2 ½ baños
- Living-comedor-cocina en concepto abierto
- Gran terraza techada parcialmente
- Chiflonera
- Bodega
- Garage techado para 2 vehículos

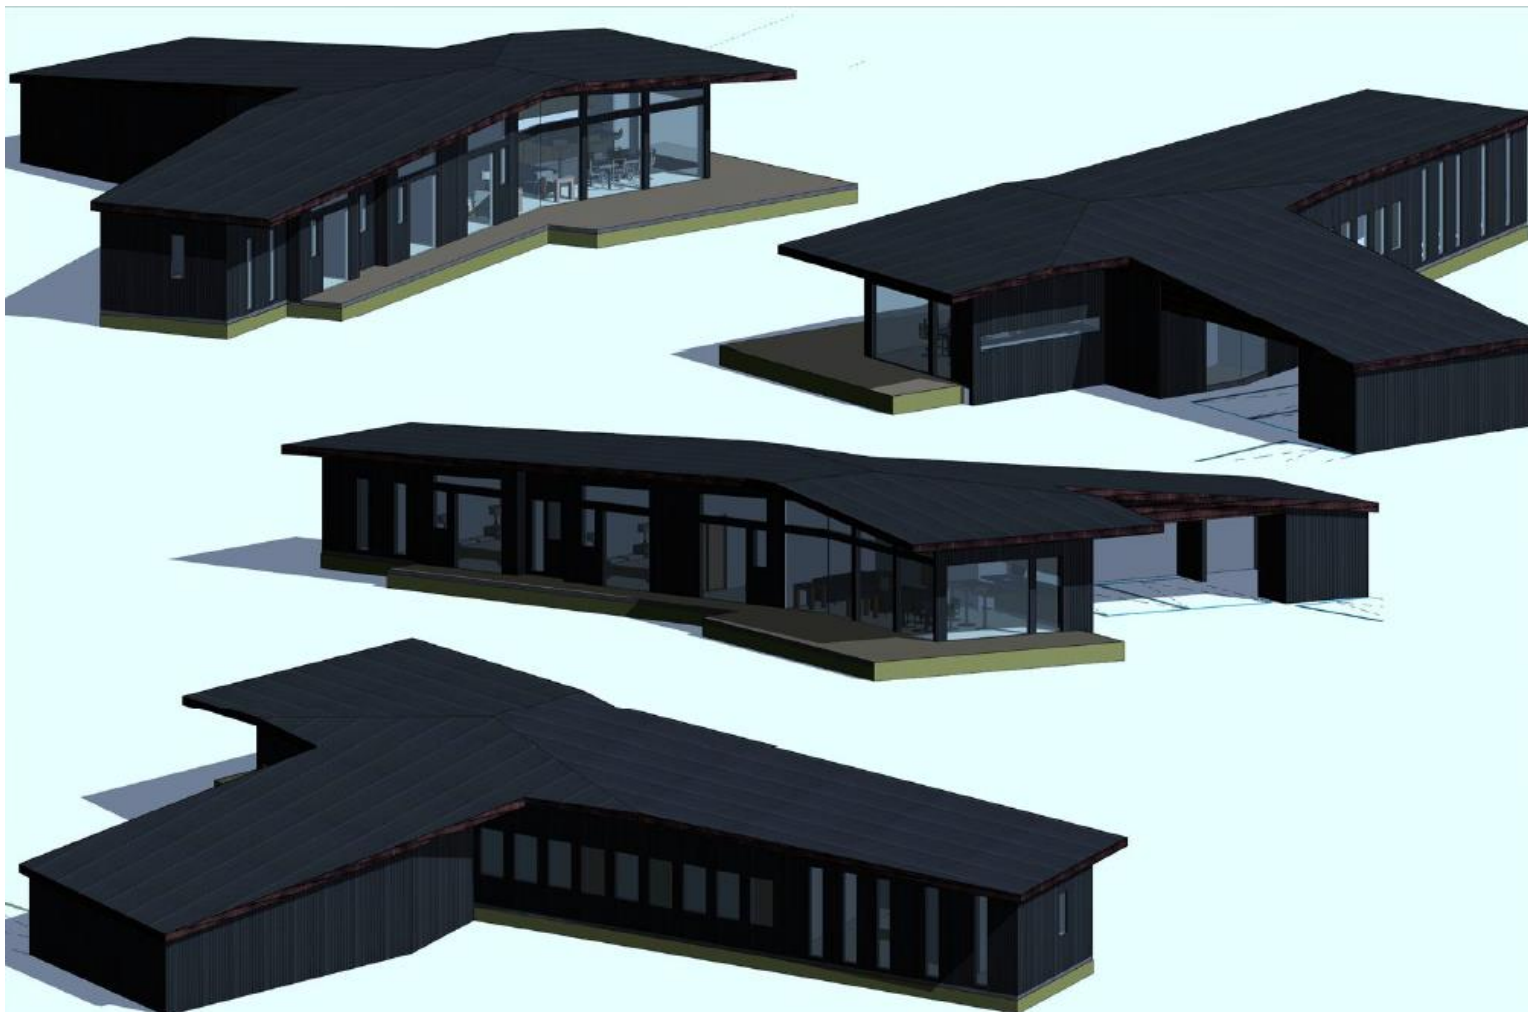

Honorarios arquitectura: UF 254 *
Forma de pago: 50% anticipo
50% contra carpeta proyecto

Costo estimado construcción: UF 3.950 *

(* valores referenciales estimados. Construcción considera terreno plano y terminaciones estándar de buen perfil. El costo final debe ser cotizado y dependerá de las características del terreno, la materialidad de la construcción, las terminaciones elegidas y otros factores).




casa en el sur.com

Elevaciones



Elevación Poniente

ESCALA 1:50

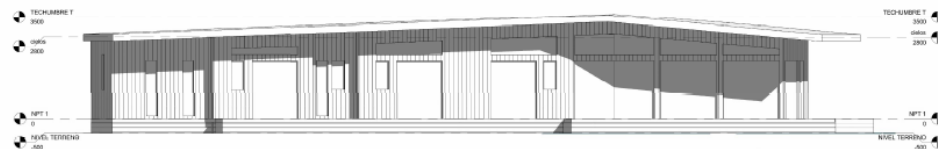

Elevación Oriente

ESCALA 1:50



Elevación Norte

ESCALA 1:50



Elevación Sur

ESCALA 1:50

Casa DS 122

- 3 dormitorios
- 2 ½ baños
- Living-comedor-cocina en concepto abierto
- Gran terraza techada parcialmente
- Chiflonera
- Bodega
- Garage techado para 2 vehículos

Superficies





casa en el sur .com

Planta General

Casa DS 122

- 3 dormitorios
- 2 ½ baños
- Living-comedor-cocina en concepto abierto
- Gran terraza techada parcialmente
- Chiflonera
- Bodega
- Garage techado para 2 vehículos

