



casa en el sur .com



Ficha Inmobiliaria

Casa Diego Sándor 156



casa en el sur.com




ISOMETRICA NOR ESTE 1:50



ISO. SUR ESTE 1:50



ISO. SUR OESTE 1:50

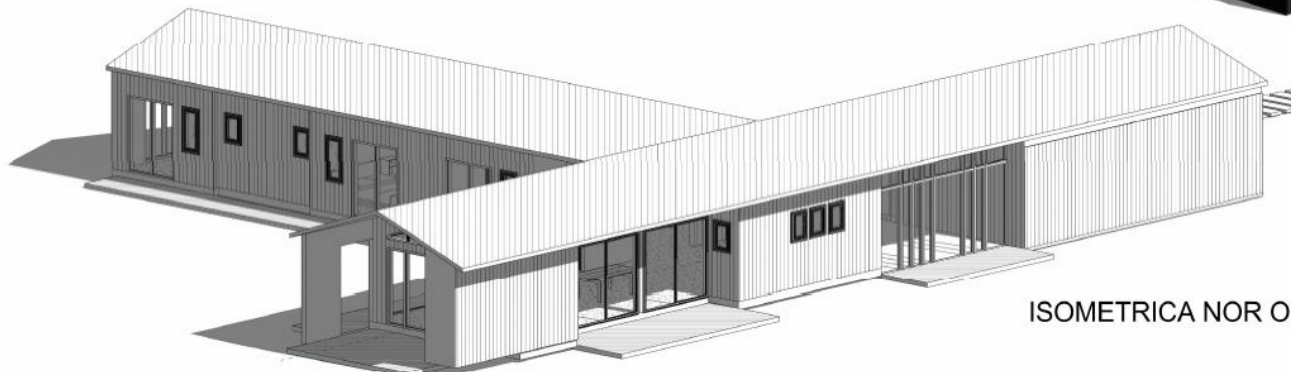

ISOMETRICA NOR OESTE 1:50

Casa DS 156

- 3 dormitorios
- 2 ½ baños
- Gran living-comedor y cocina en concepto abierto, c/chimenea
- Amplio patio techado / lavadero
- Galerías techadas
- 2 Terrazas
- Quincho/parrilla
- Chiflonera
- Bodega / leñera
- Garage techado para 2 vehículos



Honorarios arquitectura: UF 372 *
Forma de pago: 50% anticipo
50% contra carpeta proyecto




Costo estimado construcción: UF 5.100 *

(* valores referenciales estimados. Construcción considera terreno plano y terminaciones estándar de buen perfil. El costo final debe ser cotizado y dependerá de las características del terreno, la materialidad de la construcción, las terminaciones elegidas y otros factores).



casa en el sur.com


Elevaciones

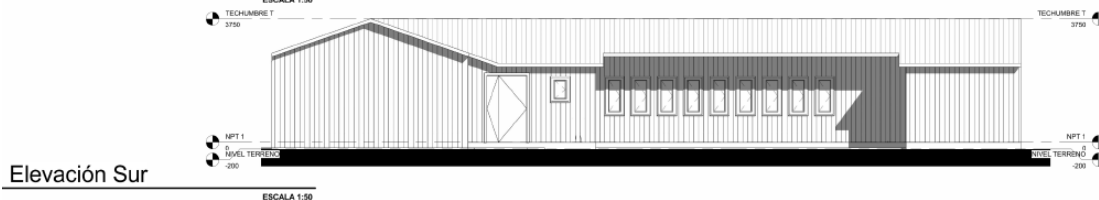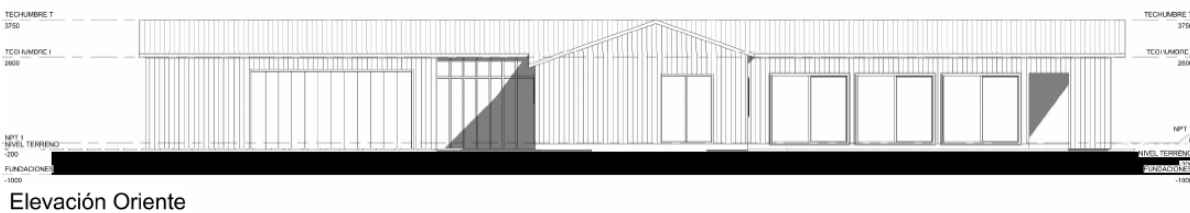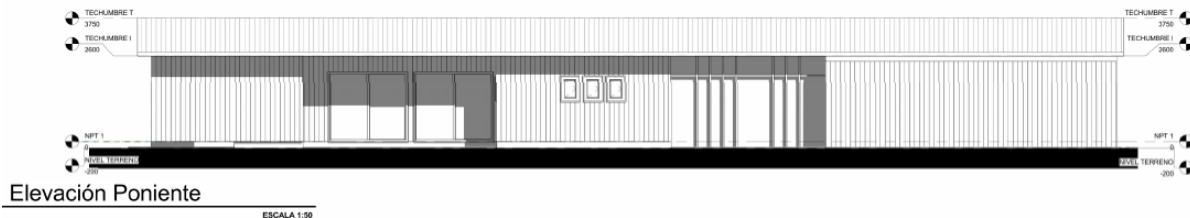

Casa DS 156

- 3 dormitorios
- 2 ½ baños
- Gran living-comedor y cocina en concepto abierto, c/chimenea
- Amplio patio techado / lavadero
- Galerías techadas
- 2 Terrazas
- Quincho/parrilla
- Chiflonera
- Bodega / leñera
- Garage techado para 2 vehículos

Superficies

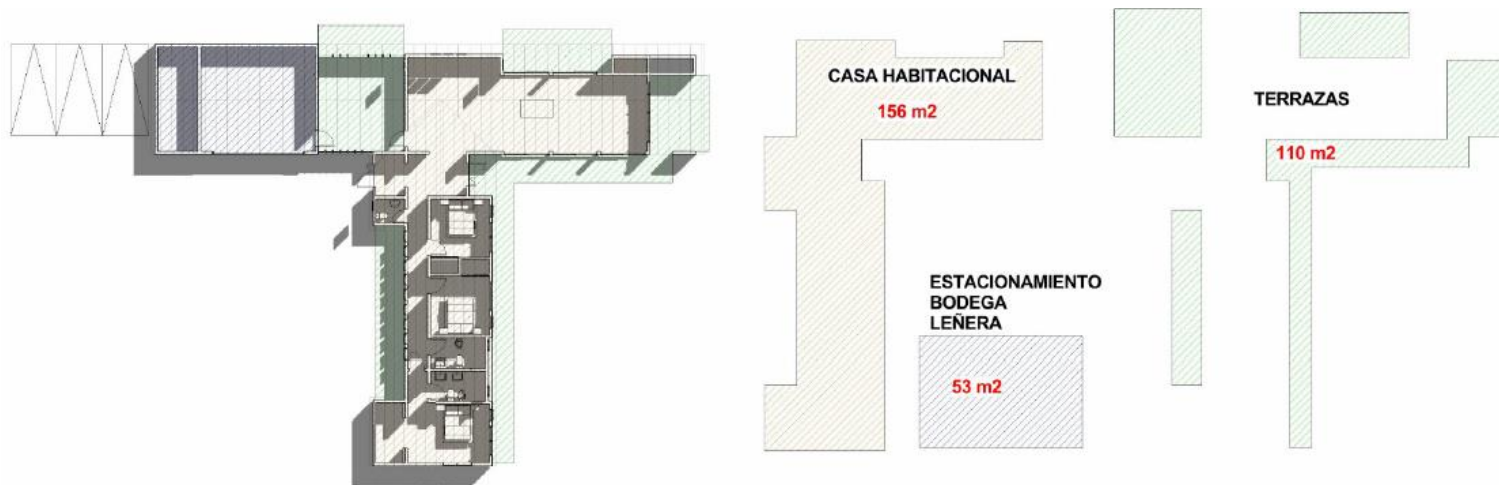



casa en el sur.com

Planta General



Casa DS 156

- 3 dormitorios
- 2 ½ baños
- Gran living-comedor y cocina en concepto abierto, c/chimenea
- Amplio patio techado / lavadero
- Galerías techadas
- 2 Terrazas
- Quincho/parrilla
- Chiflonera
- Bodega / leñera
- Garage techado para 2 vehículos

