




**casa en el sur .com**

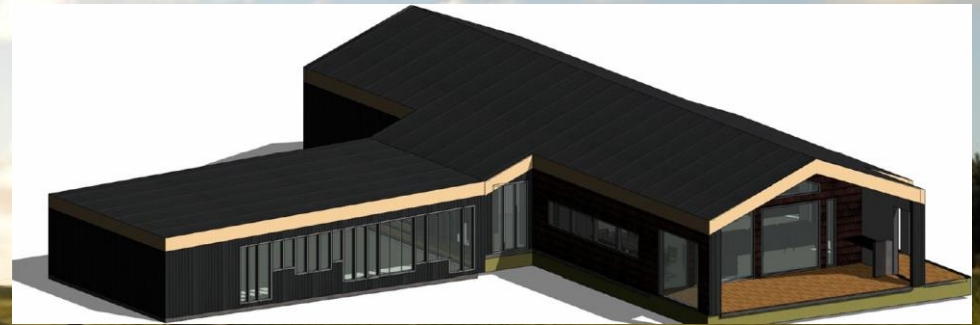


**Ficha Inmobiliaria**

**Casa Diego Sándor 148**



casa en el sur .com

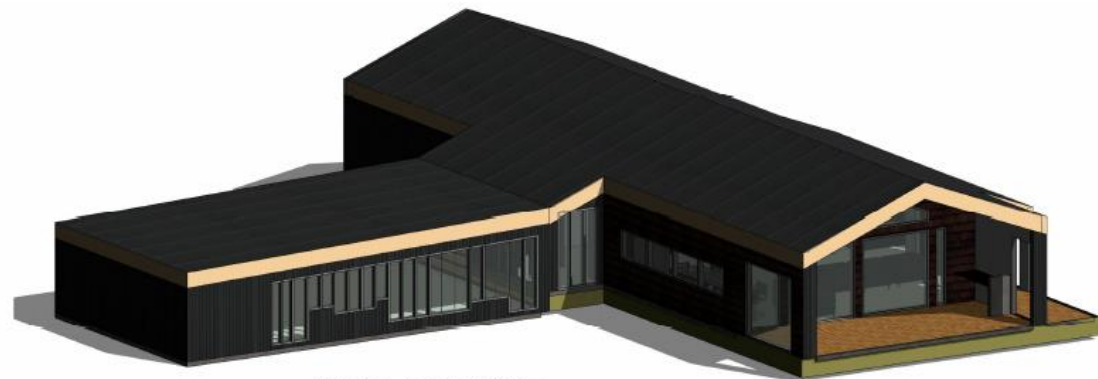


VISTA NOR ESTE

ESCALA 1:50



VISTA NOR OESTE

ESCALA 1:100

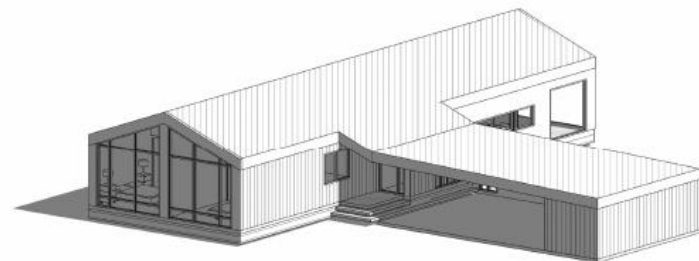

VISTA SUR ESTE

ESCALA 1:100



VISTA SUR OESTE

ESCALA 1:100

## Casa DS 148

- 4 dormitorios
- 2 ½ baños
- Living-comedor-cocina en concepto abierto
- Lavadero/loggia integrada a cocina
- 2 Terrazas techadas + una descubierta
- Chiflonera
- Bodega + leñera
- Garage techado para 3 vehículos



Honorarios arquitectura: UF 261 \*  
Forma de pago: 50% anticipo  
50% contra carpeta proyecto

Costo estimado construcción: UF 4.800 \*

(\* valores referenciales estimados. Construcción considera terreno plano y terminaciones estándar de buen perfil. El costo final debe ser cotizado y dependerá de las características del terreno, la materialidad de la construcción, las terminaciones elegidas y otros factores).




casa en el sur.com

## Casa DS 148

- 4 dormitorios
- 2 ½ baños
- Living-comedor-cocina en concepto abierto
- Lavadero/loggia integrada a cocina
- 2 Terrazas techadas + una descubierta
- Chiflonera
- Bodega + leñera
- Garage techado para 3 vehículos




## Elevaciones

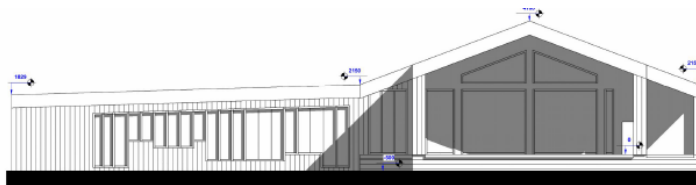


Elevación Norte

ESCALA 1:50

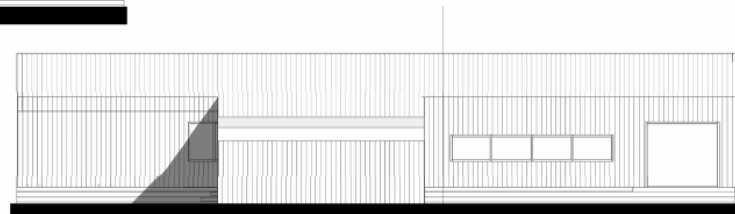


Elevación Oriente

ESCALA 1:50

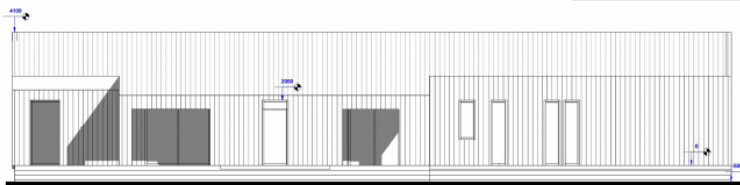

Elevación Poniente

ESCALA 1:50

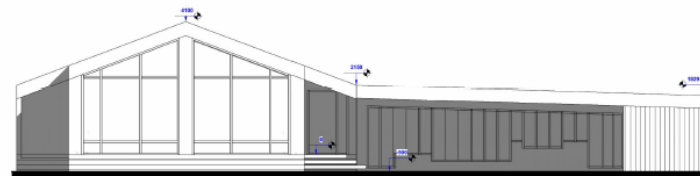

Elevación Sur

ESCALA 1:50

## Superficies







casa en el sur.com

## Planta General



### Casa DS 148

- 4 dormitorios
- 2 ½ baños
- Living-comedor-cocina en concepto abierto
- Lavadero/loggia integrada a cocina
- 2 Terrazas techadas + una descubierta
- Chiflonera
- Bodega + leñera
- Garage techado para 3 vehículos

