



casa en el sur .com



Ficha Inmobiliaria

Casa Diego Sándor 160



casa en el sur.com



Casa DS 160

- 3 dormitorios
- 2 ½ baños
- Gran living-comedor y cocina en concepto abierto
- Patio de servicio techado / lavadero
- Terraza continua semicubierta
- Chiflonera
- Bodega y leñera
- Garage techado para 3 vehículos



Honorarios arquitectura: UF 372 *
Forma de pago: 50% anticipo
50% contra carpeta proyecto


Costo estimado construcción: UF 5.200 *

(* valores referenciales estimados. Construcción considera terreno plano y terminaciones estándar de buen perfil. El costo final debe ser cotizado y dependerá de las características del terreno, la materialidad de la construcción, las terminaciones elegidas y otros factores).




casa en el sur.com

Elevaciones

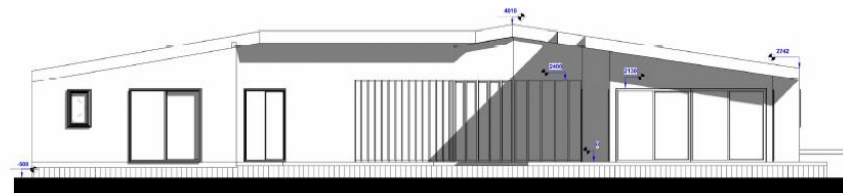


Elevación Norte

ESCALA 1:50

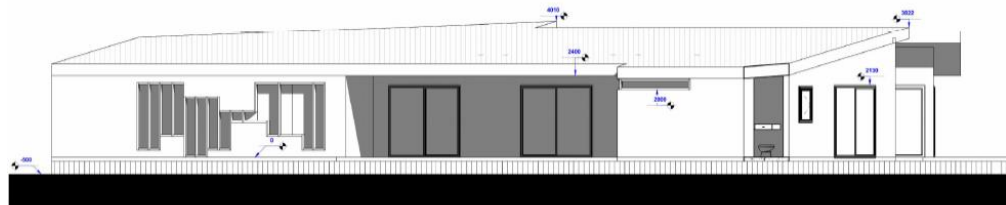


Elevación Oriente

ESCALA 1:50

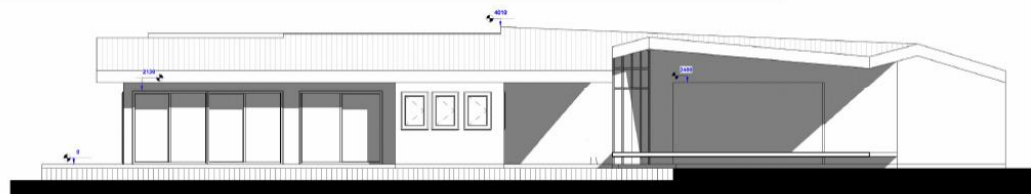

Elevación Poniente

ESCALA 1:50

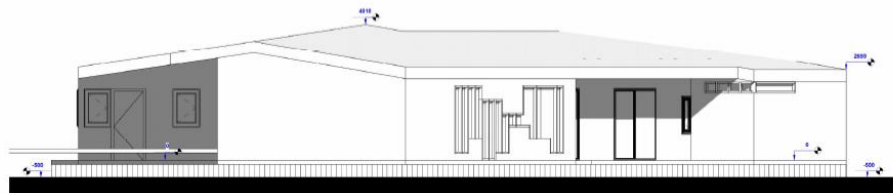


Elevación Sur

ESCALA 1:50

Casa DS 160

- 3 dormitorios
- 2 ½ baños
- Gran living-comedor y cocina en concepto abierto
- Patio de servicio techado / lavadero
- Terraza continua semicubierta
- Chiflonera
- Bodega y leñera
- Garage techado para 3 vehículos


Superficies

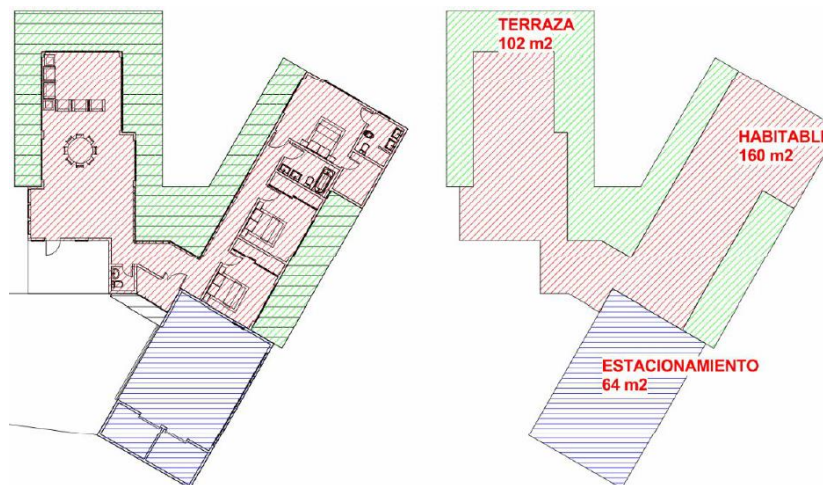



casa en el sur .com

Planta General

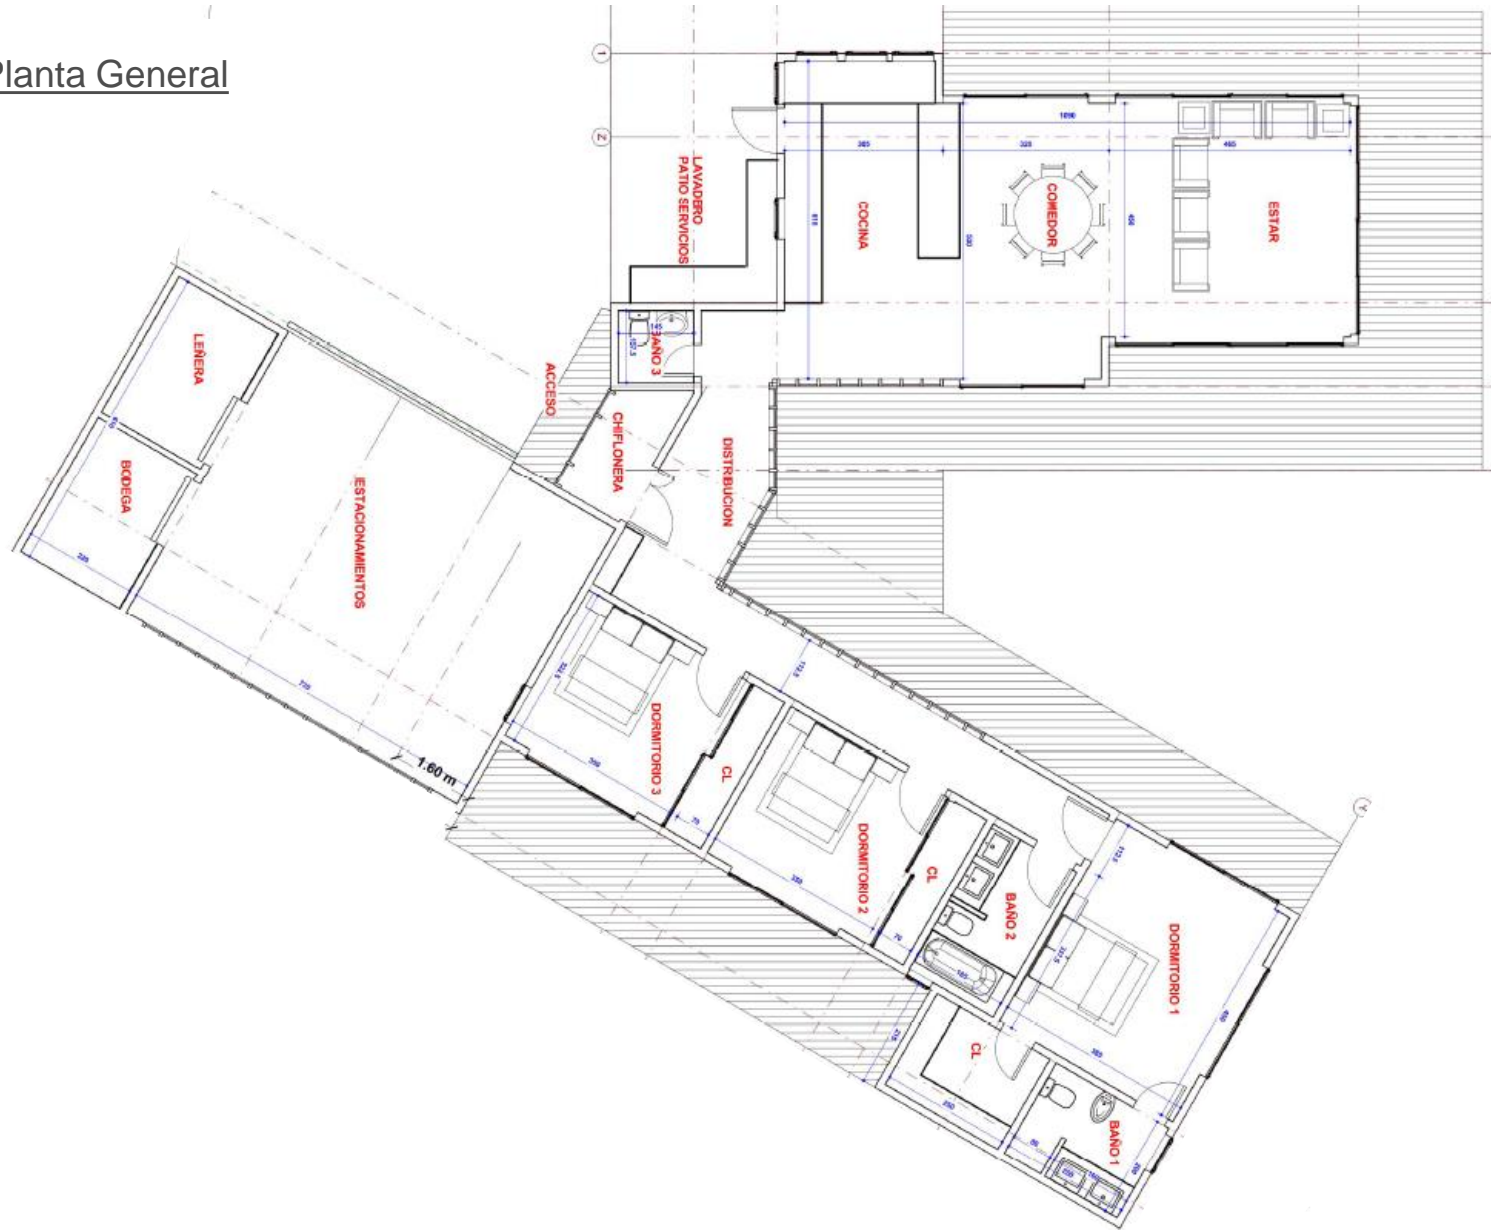

Casa DS 160

- 3 dormitorios
- 2 ½ baños
- Gran living-comedor y cocina en concepto abierto
- Patio de servicio techado / lavadero
- Terraza continua semicubierta
- Chiflonera
- Bodega y leñera
- Garage techado para 3 vehículos

