


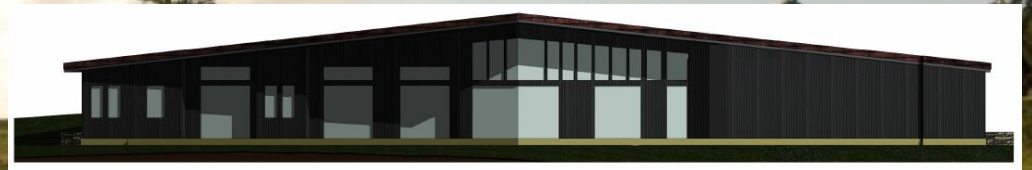

casa en el sur .com



Ficha Inmobiliaria


Casa Diego Sándor 120



casa en el sur.com

Casa DS 120

- 3 dormitorios
- 2 ½ baños
- Living-comedor-cocina en concepto abierto
- Gran terraza techada
- Chiflonera
- Bodega
- Garage techado para 2 vehículos

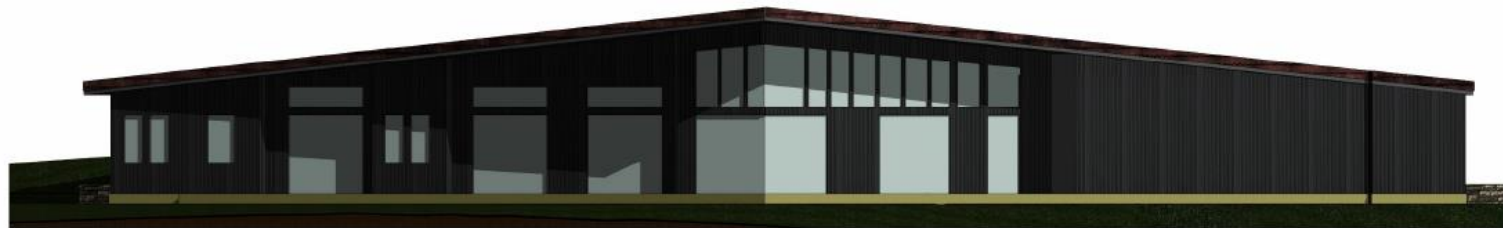

Elevación Oriente

ESCALA 1:50



Elevación Sur

ESCALA 1:50



Elevación Norte

ESCALA 1:50



Elevación Poniente

Honorarios arquitectura: UF 234 *
Forma de pago: 50% anticipo
50% contra carpeta proyecto


Costo estimado construcción: UF 3.900 *

(* valores referenciales estimados. Construcción considera terreno plano y terminaciones estándar de buen perfil. El costo final debe ser cotizado y dependerá de las características del terreno, la materialidad de la construcción, las terminaciones elegidas y otros factores).



casa en el sur.com


Elevaciones

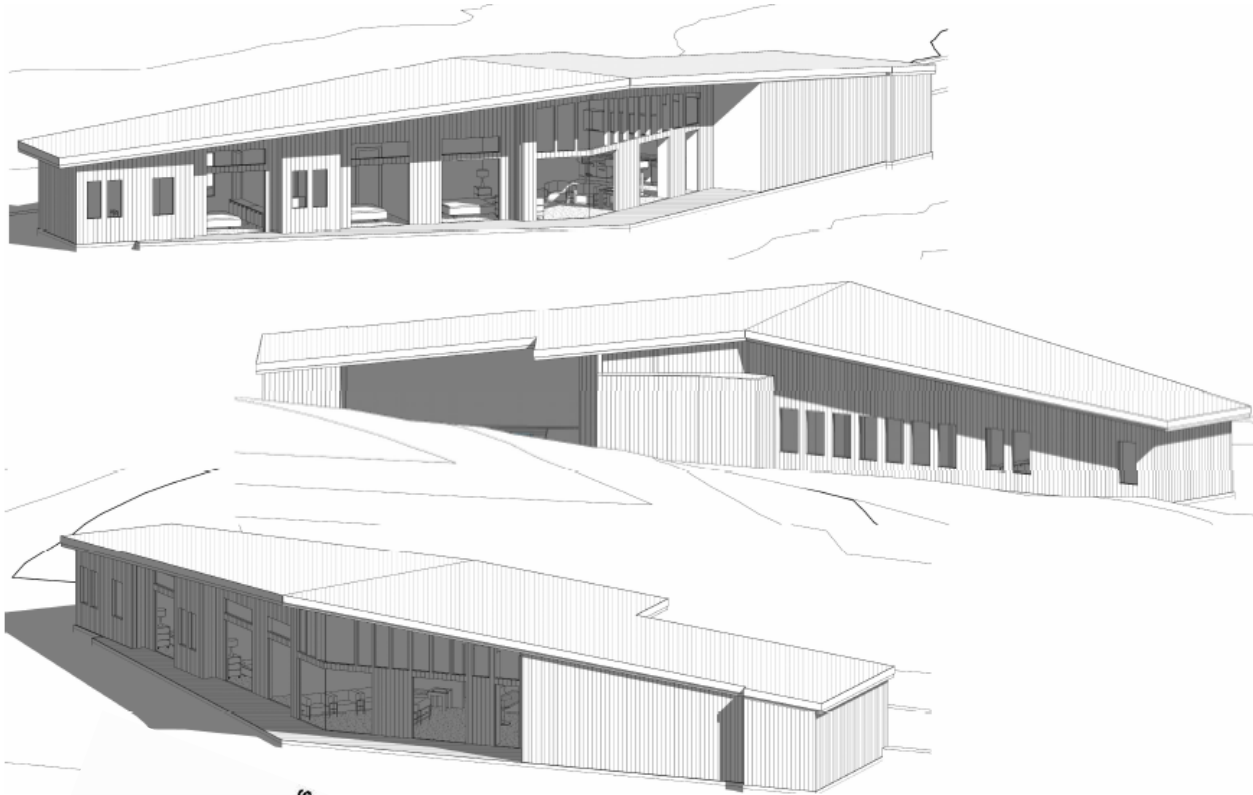

Casa DS 120

- 3 dormitorios
- 2 ½ baños
- Living-comedor-cocina en concepto abierto
- Gran terraza techada
- Chiflonera
- Bodega
- Garage techado para 2 vehículos

Superficies

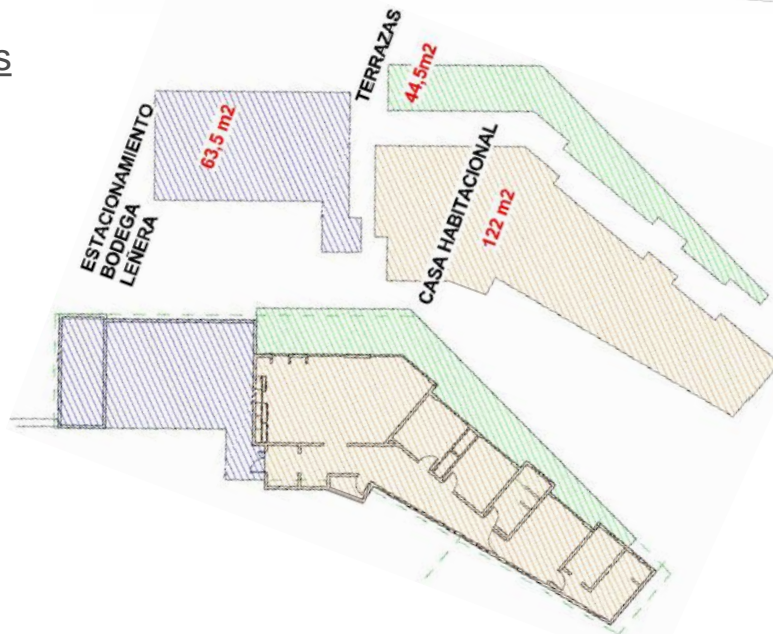



casa en el sur .com

Planta general



Casa DS 120

- 3 dormitorios
- 2 ½ baños
- Living-comedor-cocina en concepto abierto
- Gran terraza techada
- Chiflonera
- Bodega
- Garage techado para 2 vehículos

